

Ziegelei Quartier
8572 Berg TG


HAUS A

2. Obergeschoss
4.5 Zimmerwohnung

Wohnung: A 2.3
Wohnfläche: 125.6 m²
Loggia/Balkon: 11.1 / 20.9 m²

Nettomietzins: CHF 2'100.-
Nebenkosten: CHF 170.-
Bruttomietzins: CHF 2'270.-

www.ziegelei-quartier.ch

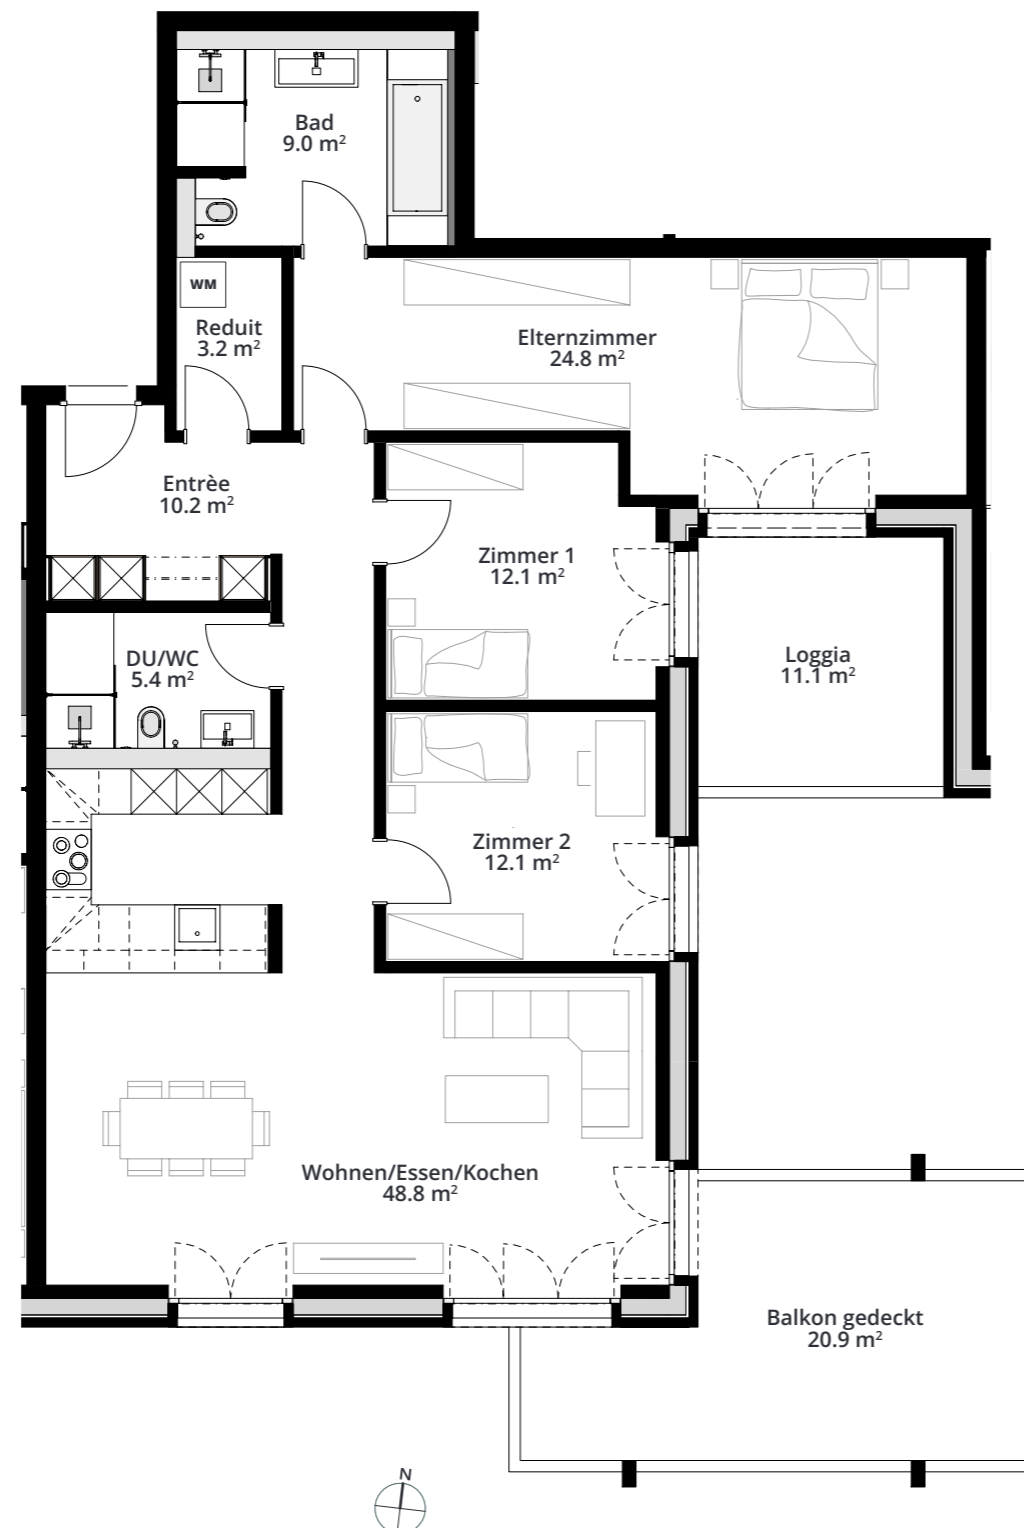

Alle Angaben, Pläne, Zeichnungen, Zahlen usw. sind unverbindlich. Die Flächenangaben sind gerundet.
Änderungen bleiben bis zur Bauvollendung vorbehalten.

